

ΕΦΗΜΕΡΙΣ ΤΗΣ ΚΥΒΕΡΝΗΣΕΩΣ
ΤΗΣ ΕΛΛΗΝΙΚΗΣ ΔΗΜΟΚΡΑΤΙΑΣ

ΑΘΗΝΑ 25 ΝΟΕΜΒΡΙΟΥ 1992	ΤΕΥΧΟΣ ΤΕΤΑΡΤΟ	ΑΡΙΘΜΟΣ ΦΥΛΛΟΥ 1212

ΠΕΡΙΕΧΟΜΕΝΑ

ΑΝΑΔΑΣΩΣΕΙΣ
ΑΠΟΦΑΣΕΙΣ

Αριθ. 2985 (1)

Κήρυξη αναδασωτέας έκτασης επτακοσίων πενήντα δύο τ.μ. που βρίσκεται στη θέση «Μπουρδέγκι» περιφερείας Κοινότητας Ριζών του Νομού Πρέβεζας.

Ο ΝΟΜΑΡΧΗΣ ΠΡΕΒΕΖΑΣ

Έχοντας υπόψη:

1. Τις περί διοικητικής αποκεντρώσεως διατάξεις.

2. Το άρθρο 117 παρ. 3 του Συντάγματος.

3. Τις διατάξεις του Ν. 998/79 «περί προστασίας των δασών και των δασικών εν γένει εκτάσεων της Χώρας» και συγκεκριμένα:

α) του άρθρου 41 παρ. 1, β) του άρθρου 38 παρ. 1,

4. Τις αριθ. 160417/1180/8.7.80, β) 182447/3049/24.9.1980 Διαταγές του Υπ. Γεωργίας.

5. Τη(ν) αριθ. 2855/23.10.92 πρόταση της Διεύθυνσης Δασών Πρέβεζας, για κήρυξη ως αναδασωτέας της αναφερομένης στο θέμα εκτάσεως, αποφασίζουμε:

Κηρύσσουμε αναδασωτέα με σκοπό την αποκατάσταση της δασικής βλαστήσεως που καταστράφηκε από παράνομη αποφίλωση και επίχωση, την έκταση των επτακοσίων πενήντα δύο τ.μ. που βρίσκεται στη θέση «Μπουρδέγκι» περιφερείας Κοινότητας Ριζών του Νομού Πρέβεζας και προσδιορίζεται από τα στοιχεία Α-Β-Γ-Δ όπως φαίνονται στο συνημμένο διάγραμμα, το οποίο αποτελεί αναπόσπαστο μέρος της αποφάσεως αυτής και έχει όρια:

Ανατολικά: Με κατεχόμενη Κοινοτική έκταση και δασική έκταση.

Δυτικά: Με αγροτικό δρόμο και δασική έκταση.

Βόρεια: Με κατεχόμενη έκταση και κοινοτική δασική έκταση.

Νότια: Με αγροτικό δρόμο και κοινοτική δασική έκταση.

Η απόφαση αυτή να δημοσιευθεί στην Εφημερίδα της Κυβερνήσεως.

Πρέβεζα, 26 Οκτωβρίου 1992

Ο Νομάρχης


ΔΗΜ. ΤΣΙΑΜΑΚΗΣ


ΝΟΜΑΡΧΙΑ ΠΡΕΒΕΖΑΣ
ΔΙΕΥΘΥΝΣΗ ΔΑΣΩΝ

Ανήκει στην αριθ. ... απόφαση Νομ. Πρεβέζας

ΤΟΠΟΓΡΑΦΙΚΟ ΔΙΑΓΡΑΜΜΑ
αναδασωτέας εκτάσεως 752 $μ^2$
στη θέση "Μπουρδέγκι" κοιν. Ριζών.
ΚΛΙΜΑΚΑ 1:500



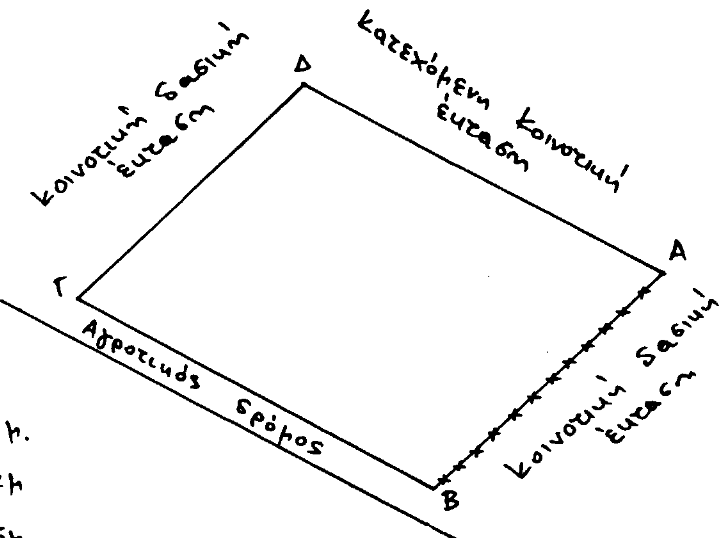

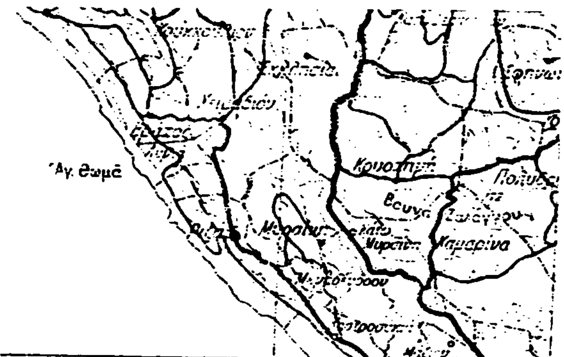

ΑΒ - 250^{Β} - 25μ.
ΒΓ - 330^{Β} - 32μ
ΓΔ - 50^{Β} - 25μ.
ΔΑ - 130^{Β} - 32μ

ΥΠΟΜΝΗΜΑ

Α.Β.Γ.Δ.Α	Όρια εκτάσεως
═══	Δρόμοι αμαξιτοί
××××××	Περίφραξη

ΘΕΩΡΗΘΗΚΕ
Πρέβεζα -10-1992
Ο Νομάρχης

Ο
Διευθυντής Δασών

Ο
Συντάξας

ΑΠΑΛΛΟΤΡΙΩΣΕΙΣ

ΑΠΟΦΑΣΕΙΣ

Αριθ. ΝΠ 128 (2)

Καθορισμός των ορίων του αιγιαλού και δημιουργία ζώνης παραλίας στη θέση «ΛΙΜΝΙΩΝΑΣ» Αργαλαστής Ν. Μαγνησίας.

Ο ΝΟΜΑΡΧΗΣ ΜΑΓΝΗΣΙΑΣ

Έχοντας υπόψη:

1. Τις διατάξεις των άρθρων 1 μέχρι και 7 του Α.Ν. 2344/1940 «περί αιγιαλού και παραλίας», όπως τροποποιήθηκαν και συμπληρώθηκαν με τις διατάξεις α) του άρθρου 13 του Ν. 1078/1980 και β) του άρθρου 23 του Ν. 1337/1983.

2. Τις διατάξεις της παραγράφου 9 του άρθρου 1 του Κεφαλαίου Β' της 0.208/181/26.4.1982 (ΦΕΚ 214/Β'/26.4.1982) κοινής απόφασης των Υπουργών Προεδρίας της Κυβέρνησης και Οικονομικών «Αναμόρφωση Συλλογικών Οργάνων Γνωμοδοτικής και Αποφασιστικής αρμοδιότητας του Υπουργείου Οικονομικών».

3. Την από 27.1.92 έκθεση της επιτροπής καθορισμού των ορίων του αιγιαλού και παραλίας και θέσεων αμμοληψίας», που καθόρισε τα όρια του αιγιαλού και της παραλίας στην περιοχή «Λιμνιώνας» Αργαλαστής Ν. Μαγνησίας και το από Ιανουάριο 1991 με κλίμακα 1:500 τοπογραφικό διάγραμμα του πολιτικού μηχανικού Ν. Παπαγεωργίου, που θεωρήθηκε την 30.5.1991 από τη Διεύθυνση Τεχνικών Υπηρεσιών της Νομαρχίας Μαγνησίας και συνοδεύει την έκθεση της προαναφερόμενης Επιτροπής.

4. Τη σύμφωνη γνώμη του Γενικού Επιτελείου Ναυτικού, που διατυπώθηκε στο Φ.544.5/198/92/Σ. 407/18.3.92 έγγραφό του.

5. Τις διατάξεις του άρθρου 1 της παραγράφου 1 του Ν. 3200/1955 «περί διοικητικής αποκεντρώσεως», σε συνδυασμό με τις διατάξεις του από 28.6.1955 Β.Δ. «περί εξαιρέσεως από της κατά το άρθρο 1 παρ. 1 του Ν. 3200/1955 αρμοδιότητος των Νομαρχών, αντικειμένων τινων αρμοδιότητος του Υπουργού των Οικονομικών», του Β.Δ. 704/1970 και του άρθρου 1 παράγραφος 5 του Π.Δ. 71/25.2.1984, σχετικά με τη μεταβίβαση αρμοδιοτήτων του Υπουργού Οικονομικών στους Νομάρχες και στις περιφερειακές αρχές διανομαρχιακού επιπέδου, αποφασίζουμε:

1. Επικυρώνουμε την από 27.1.1992 έκθεση της Επιτροπής καθορισμού των ορίων του αιγιαλού και παραλίας και θέσεων αμμοληψίας, καθώς και το από Ιανουάριο 1991 τοπογραφικό διάγραμμα, που τη συνοδεύει, το οποίο συντάχθηκε από τον Ν. Παπαγεωργίου, πολιτικό μηχανικό, με κλίμακα 1:500 και θεωρήθηκε την 30.5.1991, από τη Διεύθυνση Τεχνικών Υπηρεσιών της Νομαρχίας Μαγνησίας, επί του οποίου η πιο πάνω Επιτροπή με κόκκινη γραμμή καθόρισε τα όρια του αιγιαλού στη θέση «Λιμνιώνας» Αργαλαστής Ν. Μαγνησίας και με κίτρινη γραμμή τα όρια της παραλίας στην ίδια θέση.

Η παρούσα απόφαση μαζί με την έκθεση και το διάγραμμα που προαναφέραμε, να δημοσιευθούν στην Εφημερίδα της Κυβερνήσεως.

Βόλος, 29 Οκτωβρίου 1992

Ο Νομάρχης
ΘΕΟΔΩΡΟΣ ΜΕΡΤΖΙΑΝΗΣ

ΕΚΘΕΣΗ

Της Επιτροπής καθορισμού των ορίων του αιγιαλού και παραλίας και θέσεων αμμοληψίας (άρθρο 74 του Π.Δ. 636/77, όπως αναμορφώθηκε με την αρ. 0.208/181/26.4.82 κοινή υπουργική απόφαση ΦΕΚ 214/26.4.82 τ. Β').

Για τον καθορισμό για πρώτη φορά, των ορίων του αιγιαλού και της παραλίας στη θέση Λιμνιώνα περιοχής Κοινότητας Αργαλαστής Νομού Μαγνησίας.

Στο Βόλο σήμερα την 27.1.92 οι παρακάτω υπογεγραμμένοι:

1. Πουλάκης Κων/νος αναπληρωτής Προϊστάμενος της Κτηματικής Υπηρεσίας.

2. Κωστόπουλος Ευάγγελος, Υπολιμενάρχης, ως μέλος και

3. Μαρκάκης Νικόλαος, Δ/ντής Τεχ. Υπηρεσιών Ν. Μαγνησίας, ως μέλος αποτελούντες την Επιτροπή της παραγράφου 9 του άρθρου 1, του Κεφαλαίου Β της 0.208/181/26.4.82 (ΦΕΚ 214/26.4.82 τ. Β') κοινής απόφασης των Υπουργών Προεδρίας Κυβερνήσεως και Οικονομικών «Αναμόρφωση Συλλογικών Οργάνων Γνωμοδοτικής και Αποφασιστικής Αρμοδιότητας του Υπουργείου Οικ/κών, συγκληθείσα με την αρ. 770/28.5.91 εντολή του προέδρου αυτής μεταβήκαμε επί τόπου στην προαναφερομένη περιοχή την 30.5.91 και αφού λάβαμε υπόψη:

1. Την από 20.2.91 αίτηση του Αντωνίου Τσιρογιάννη, σχετικά με τον καθορισμό του αιγιαλού και της παραλίας στην παραπάνω περιοχή.

2. Τις διατάξεις των άρθρων 1 μέχρι και 7 του Α.Ν. 2344/40 «περί αιγιαλού και παραλίας» όπως τροποποιήθηκαν και συμπληρώθηκαν με τις διατάξεις α) του άρθρου 13 του Ν. 1078/80 και β) του άρθρου 23 του Ν. 1337/1983.

3. Το από Ιανουαρίου 1991 τοπογραφικό και υψομετρικό διάγραμμα της παραπάνω περιοχής, με κλίμακα 1:500 του Πολιτικού Μηχανικού Νικ. Παπαγεωργίου, που ελέγχθηκε για την ακρίβεια της αποτύπωσης από τον Δημήτριο Βλαχάβα Πολιτικό Μηχανικό με Α' βαθμό και θεωρήθηκε από τον Δ/ντή Τ.Υ.Ν. Μαγνησίας Νικόλαο Μαρκάκη ΠΕ4 με Αβ την 30.5.91, όπως το άρθρο 20 του Ν. 719/77 ορίζει.

4. Την σχηματισθείσα αντίληψη από την επιτόπια μετάβαση, για το πλάτος της βρεχομένης ζώνης της ξηράς και λοιπών συναφών στοιχείων, ήτοι:

α) Το ημιορεινό της περιοχής β) το βάθος του θαλασσίου χώρου και το ανάπτυγμα πελάγους σε σχέσει με την έκταση και τη συχνότητα των ανέμων, αποφασίζουμε:

1. Καθορίζουμε στο παραπάνω τοπογραφικό διάγραμμα:

α) Την ορειογραμμή του αιγιαλού με ερυθρά συνεχή πολυγωνική γραμμή Α, Β, Γ, Δ, Ε, Ζ, Η, Θ, Ι, Κ, Λ, Μ, Ν, Ξ, Ο, Π, Ρ, Σ, Τ, Υ της οποίας οι κορυφές εξασφαλίζονται με ορθογώνιες συντεταγμένες Χ & Ψ.

β) την οριογραμμή της παραλίας, για την εξυπηρέτηση των σκοπών των άρθρων 6 & 7 του Α.Ν. 2344/1940 «περί αιγιαλού & παραλίας» και επίσης καθορίζεται ζώνη παραλίας επειδή δεν εξυπηρετούνται οι σκοποί της παραγράφου 1 του άρθρου 7 του Α.Ν. 2344/40 με κίτρινη συνεχή πολυγωνική γραμμή Α' Β' Γ' Δ' Ε' Ζ' Η' Θ' Ι' Κ' Λ' Μ' Ν' Ξ' Ο' Π' Ρ' Σ' Τ' Υ' σε σταθερή απόσταση 10 μ. από την οριογραμμή του αιγιαλού και δεν εξαιρούνται τα τυχόν υπάρχοντα κτίσματα.

2. Αποφαινόμαστε ότι δεν υπάρχει παλαιός αιγιαλός.

Η Επιτροπή

Ο Πρόεδρος
ΚΩΣΤΑΣ ΠΟΥΛΑΚΗΣ

Τα Μέλη
ΕΥΑΓΓΕΛΟΣ ΚΩΣΤΟΠΟΥΛΟΣ
ΝΙΚΟΛΑΟΣ ΜΑΡΚΑΚΗΣ

ΤΟΠΟΓΡΑΦΙΚΟ ΔΙΑΓΡΑΜΜΑ

ΚΑΘΟΡΙΣΜΟΥ ΟΡΙΩΝ ΑΙΓΙΑΛΟΥ & ΠΑΡΑΛΙΑΣ ΕΜΠΡΟΣΘΕΝ ΤΗΣ ΙΔΙΟΚΤΗΣΙΑΣ Α. ΤΣΙΡΟΓΙΑΝΝΗ & ΣΙΜΟΥ ΣΤΗ ΘΕΣΗ "ΛΙΜΝΙΩΝΑΣ" ΠΕΡΙΟΧΗΣ ΚΟΙΝΟΤΗΤΟΣ ΑΡΓΑΛΑΣΤΗΣ ΑΡΜΟΔΙΟΤΗΤΟΣ Β' ΟΙΚΟΝΟΜΙΚΗΣ ΕΦΟΡ. ΒΟΛΟΥ - ΝΟΜΟΥ ΜΑΓΝΗΣΙΑΣ.-

ΥΠΟΜΝΗΜΑ ΕΠΙΤΡΟΠΗΣ

ΤΟ ΠΑΡΟΝ ΤΟΠΟΓΡ. ΔΙΑΓΡΑΜΜΑ ΣΥΝΟΔΕΥΕΙ ΤΗΝ ΑΠΟ 27/1/[illegible] ΕΚΘΕΣΗ ΕΠΙΤΡΟΠΗΣ ΚΑΘΟΡΙΣΜΟΥ ΤΩΝ ΟΡΙΩΝ ΤΟΥ ΑΙΓΙΑΛΟΥ ΑΝ. 74 [illegible] ΟΠΩΣ ΔΙΑΜΟΡΦΩΘΗ ΜΕ ΤΗΝ ΥΠ' ΑΡ [illegible]/181/20-4-[illegible] [illegible] ΚΗΝ ΑΠΟΦΑΣΙΝ.-

——— ΚΟΚΚΙΝΗ	ΟΡΙΟΓΡΑΜΜΗ	ΑΙΓΙΑΛΟΥ
——— ΚΙΤΡΙΝΗ	—— // ——	ΠΑΡΑΛΙΑΣ

ΟΙ ΚΟΡΥΦΕΣ ΤΗΣ ΟΡΙΟΓΡΑΜΜΗΣ ΑΙΓΙΑΛΟΥ ΟΡΙΖΟΝΤΑΙ ΔΙΑ ΣΥΝΤΕΤΑΓΜΕΝΩΝ ΤΟΥ ΕΜΦΑΙΝΟΜΕΝΟΥ ΠΙΝΑΚΟΣ.-

Η ΟΡΙΟΓΡΑΜΜΗ ΤΗΣ ΠΑΡΑΛΙΑΣ ΤΙΘΕΤΑΙ ΠΑΡΑΛΛΗΛΑ ΤΗΣ ΟΡΙΟΓΡΑΜΜΗΣ ΑΙΓΙΑΛΟΥ ΚΑΙ ΣΕ ΑΠΟΣΤΑΣΗ 10,00 ΜΕΤΡΩΝ, ΚΑΙ ΔΕΝ [illegible]ΡΟΥΝΤΑΙ ΤΑ ΤΥΧΟΝ ΥΠΑΡΧΟΝΤΑ ΚΤΙΣΜΑΤΑ.-

Ο ΠΡΟΕΔΡΟΣ

ΤΑ ΜΕΛΗ

1.

2.

ΕΛΕΓΧΘΗ ΔΙΑ ΤΗΝ ΑΚΡΙΒΕΙΑΝ ΤΗΣ ΑΠΟΤΥΠΩΣΕΩΣ.-

ΒΟΛΟΣ 20/5/ [illegible]

Ο ΜΗΧΑΝΙΚΟΣ

ΔΗΜ. ΒΛΑΧΑΒΑΣ Π.Ε.Ι. Α[illegible]

ΘΕΩΡΗΘΗ Ο Δ/ΝΤΗΣ Τ.Υ. ΜΑΓΝΗΣΙΑΣ

ΒΟΛΟΣ [illegible]

ΝΙΚΟΛΑΟΣ ΜΑΡΚΑΚΗΣ

ΤΟΠΟΓΡΑΦΟΣ ΜΗΧΑΝΙΚΟΣ Π.Ε.Ι. Α[illegible].

1. Η ΑΠΟΤΥΠΩΣΙΣ ΕΓΕΝΕΤΟ ΤΟΝ ΑΥΓΟΥΣΤΟ 1990.-
2. ΥΨΟΜΕΤΡΙΚΗ ΑΦΕΤΗΡΙΑ ΕΛΗΦΘΗ Η ΣΤΑΘΜΗ ΤΗΣ ΘΑΛΑΣΣΗΣ 0,00
3. Η ΑΠΟΤΥΠΩΣΙΣ ΚΑΙ Ο ΤΡΙΓΩΝΙΣΜΟΣ ΕΓΙΝΕ ΜΕ ΗΛΕΚΤΡΟΝΙΚΟ ΘΕΟΔΟΛΙΧΟ WILD T 2000 & ΗΛΕΚΤΡΟΝΙΚΟ ΟΡΓΑΝΟ ΜΕΤΡΗΣΕΩΣ ΑΠΟΣΤΑΣΕΩΝ DI 4L ΚΑΙ ΕΞΑΡΤΗΘΗΚΕ ΑΠΟ ΤΟ ΚΡΑΤΙΚΟ ΤΡΙΓΩΝΟΜΕΤΡΙΚΟ ΔΙΚΤΥΟ (Γ.Υ.Σ.).-

ΤΕΧΝΙΚΟ ΓΡΑΦΕΙΟ Γ. ΖΑΠΑΝΤΗ
ΑΝΤΩΝΟΠΟΥΛΟΥ 138 - ΒΟΛΟΣ
ΤΗΛ. 28987 & 32719

ΠΙΝΑΣ ΣΥΝΤΕΤΑΓΜΕΝΩΝ ΤΩΝ ΣΤΑΘΕΡΩΝ ΣΗΜΕΙΩΝ		
	Χ	Ψ
1	-15979,55	-14084,07
2	-16031,88	-14104,67
3	-16069,03	-14113,73
4	-16097,34	-14100,86

ΑΠΟΣΠΑΣΜΑ ΧΑΡΤΟΥ ΠΕΡΙΟΧΗΣ ΜΗΛΙΝΗΣ - ΤΡΙΚΚΕΡΩΝ ΚΛΙΜΑΞ 1:50.000

ΟΡΜΟΣ ΛΙΜΝΙΩΝΑΣ

ΟΔΟΣ ΜΗΛΙΝΗΣ - ΤΡΙΚΚΕΡΩΝ

ΠΡΟΣ ΤΡΙΚΚΕΡΙ

ΓΡΑΜΜΗ ΑΙΓΙΑΛΟΥ

—//— ΠΑΡΑΛΙΑΣ

ΧΡΗΣΙΜ. ΤΡΙΓΩΝ/ΚΑ { ΔΙΑΣΕΣΕΛΟ, ΒΡΑΚΙ, ΑΜΥΓΔΑΛΙΤΣΑ

Κ. Φ. Χ. ΑΡΓΑΛΑΣΤΗΣ 1:50.000

φ= ·39° 15′ λ= -0° 45′

ΠΙΝΑΞ ΣΥΝΤΕΤΑΓΜΕΝΩΝ ΚΟΡΥΦΩΝ ΑΙΓΙΑΛΟΥ.

ΚΟΡΥΦ.	Χ	Ψ
Α	·15950,70	-14082,00
Β	·16032,50	-14103,60
Γ	·16068,20	-14110,80
Δ	·16097,50	-14100,90
Ε	·16113,20	-14100,70
Ζ	·16131,50	-14107,40
Η	·16139,40	-14119,00
Θ	·16137,80	-14157,90
Ι	·16198,40	-14204,60
Κ	·16221,60	-14237,00
Λ	·16256,30	-14277,40
Μ	·16304,30	-14325,30
Ν	·16317,90	-14338,60
Ξ	·16314,40	-14366,60
Ο	·16309,10	-14400,10
Π	·16298,60	-14425,50
Ρ	·16297,40	-14449,60
Σ	·16299,30	-14463,60
Τ	·16303,80	-14476,10
Υ	·16308,30	-14494,00

5	·16112,03	-14103,53
6	·16139,95	-14119,03
7	·16134,46	-14144,90
8	·16134,07	-14156,22
9	·16145,84	-14170,60
10	·16157,32	-14174,57
11	·16196,90	-14205,46
12	·16221,28	-14237,64
13	·16254,12	-14267,63
14	·16303,78	-14326,24
15	·16310,07	-14338,04
16	16314,87	-14364,73
17	·16287,96	-14437,06
18	·16303,36	-14470,17

ΤΟΠΟΓΡΑΦΙΚΕΣ ΕΡΓΑΣΙΕΣ
ΙΩΑΝ. ΖΑΠΑΝΤΗΣ

ΚΛΙΜΑΞ 1:500

WILD T2000 - DISTOMAT DI 4L

ΒΟΛΟΣ ΙΑΝΟΥΑΡΙΟΣ 1991
Ο ΜΗΧΑΝΙΚΟΣ

ΠΟΛΕΟΔΟΜΙΑ

ΑΠΟΦΑΣΕΙΣ

Αριθ. Τ.Π. 2361 (3)

Τροποποίηση της ΤΠ 6780/12.1.88 απόφασης Νομάρχη Σερρών, ως προς τον καθορισμό νέου πλάτους πεζοδρομίου επί της Εθνικής οδού Σερρών - Αμφίπολης και εντός του οικισμού Δραβίσκου Ν. Σερρών.

Ο ΝΟΜΑΡΧΗΣ ΣΕΡΡΩΝ

Έχοντας υπόψη:

1. Τις διατάξεις του από 17.7.1923 Ν.Δ/τος «περί σχεδίων πόλεων, κωμών κ.λπ» όπως τροποποιήθηκαν και συμπληρώθηκαν και ειδικότερα τα άρθρα 1 και 79.

2. Τις διατάξεις του από 8.7.30 Π.Δ/τος (ΦΕΚ 239Α) «περί κατασκευής και επισκευής πεζοδρομίων» και ειδικότερα το άρθρο 2, όπως τροποποιήθηκαν με τις διατάξεις του Β.Δ/τος 10.5.58/27.6.58, άρθρο 2 και του Π.Δ/τος 31.8.78 (ΦΕΚ 524Δ/10.10.78), άρθρο 2.

3. Την ΤΠ 6780/12.1.88 απόφαση Νομάρχη Σερρών «καθορισμός πλάτους πεζοδρομίου επί της Εθνικής οδού Σερρών - Αμφίπολης και εντός του οικισμού Δραβίσκου».

4. Τις υπ' αριθ. 5/13.1.91 και 48/30.6.92 αποφάσεις του κοινοτικού συμβουλίου Δραβίσκου.


5. Τις υπ' αριθ. 24/11.5.92, 44/9.6.92 και 88/15.9.92 γνωμοδοτήσεις του Συμβουλίου Χ.Ο.Π. Ν. Σερρών, αποφασίζουμε:

Εγκρίνεται η τροποποίηση της ΤΠ 6780/12.1.88 απόφασης Νομάρχη Σερρών, ως προς τον καθορισμό νέου πλάτους πεζοδρομίων επί της εθνικής οδού Σερρών - Αμφίπολης και εντός του οικισμού Δραβίσκου, όπως τα πλάτη φαίνονται στο τοπογραφικό διάγραμμα, υπό κλίμακα 1:200, που συνοδεύει την απόφαση αυτή.

Η απόφαση αυτή μαζί με τοπογραφικό διάγραμμα, υπό κλίμακα 1:200 που τη συνοδεύει, να δημοσιευθούν στην Εφημερίδα της Κυβερνήσεως, έχοντας ισχύ από τη δημοσίευσή τους.

Σέρρες, 19 Οκτωβρίου 1992

Ο Νομάρχης
ΑΝΑΣΤΑΣΙΟΣ ΛΙΑΣΚΟΣ

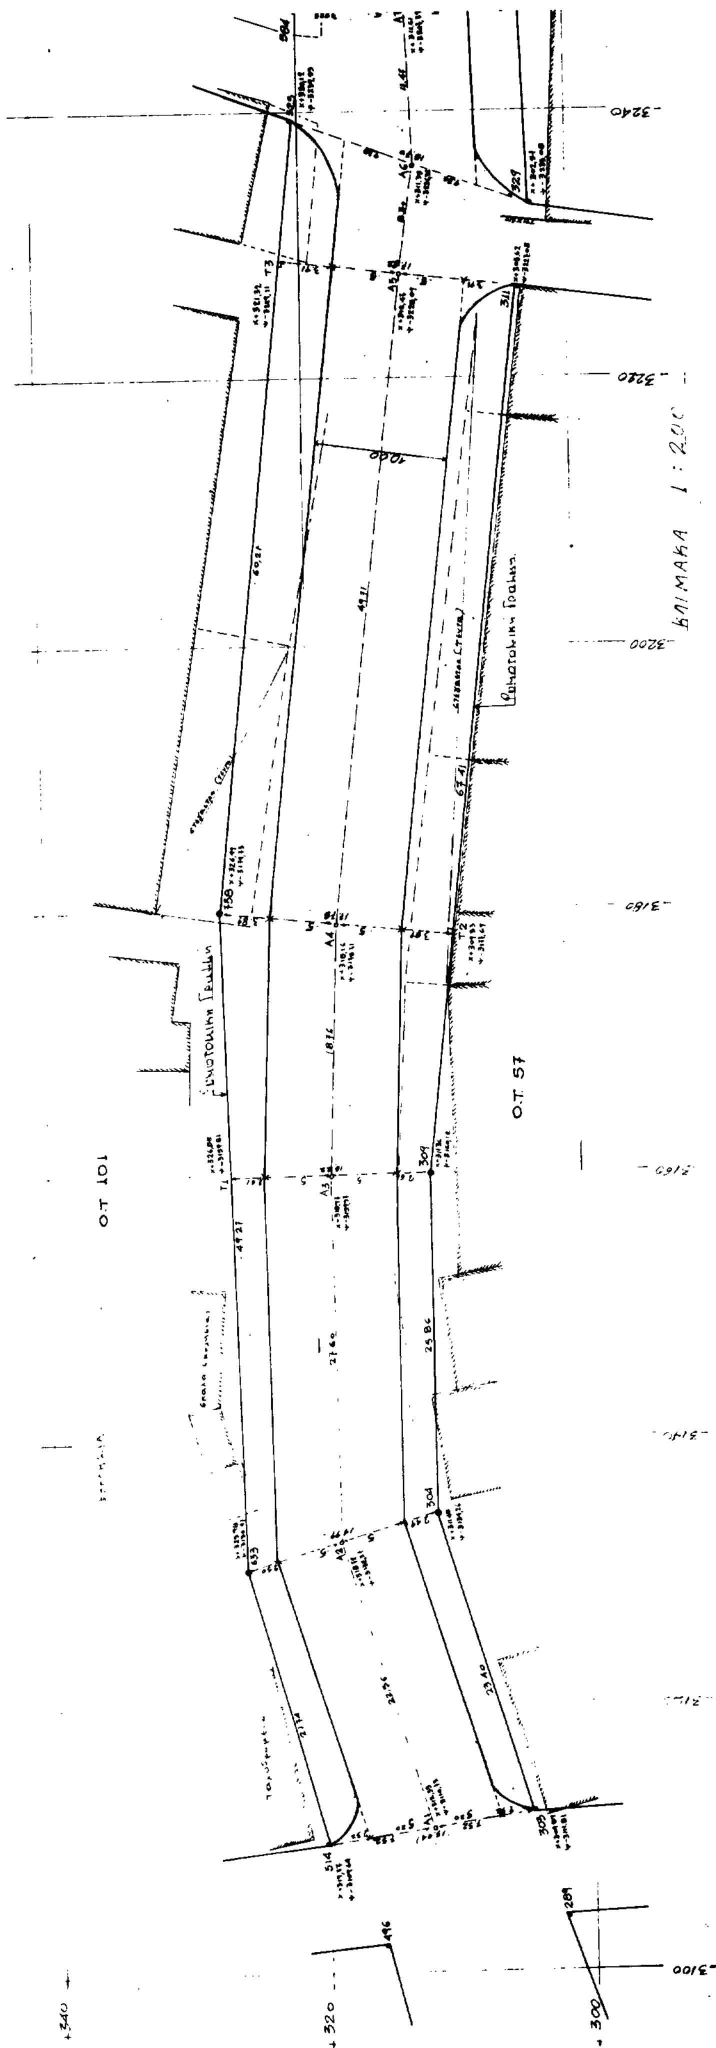
ΚΛΙΜΑΚΑ 1:200
Ο.Τ. 57
Ο.Τ. 101
Ρυμοτομική Γραμμή
Ρυμοτομική Γραμμή
-3240
-3220
-3200
-3180
-3100
+340
+320
+300
10.00

ΣΥΝΟΙΚΙΣΜΟΣ [illegible]

ΚΑΘΟΡΙΣΜΟΣ ΠΛΑΤΟΥΣ [illegible] ΕΠΙ ΤΗΣ ΕΘΝΙΚΗΣ ΟΔΟΥ ΣΕΡΡΩΝ-ΑΜΦΙΠΟΛΗΣ, ΕΝΤΟΣ ΤΟΥ [illegible] ΔΡΑΒΗΣΚΟΥ

22.10.92

ΕΓΚΡΙΘΗΚΕ

με την ΤΠ 2364 19-10-1992 απόφαση Νομάρχη Σερρών

Ο ΝΟΜΑΡΧΗΣ

ΑΝΑΣΤΑΣΙΟΣ ΛΙΑΚΟΣ

ΟΤ 117

ΟΤ 65

ΟΤ 64

ΟΤ 62